

# GERINGFÜGIGE ZONENPLANÄNDERUNG NACH ART. 122 ABS. 7 BAUV "NEUHS"

Einwohnergemeinde Oberdiessbach | Kanton Bern



Auflageexemplar vom 24. August 2020

**Zonenplanänderung** | Erläuterungsbericht









1:1'000



## Legende


-  Wirkungsbereich der Änderung
-  M2 Mischzone

## Hinweise

-  Flächengleicher Abtausch
-  Vermarchung aufzuheben
-  Vermarchung neu
-  D Dorfkernzone
-  LWZ Landwirtschaftszone
-  Ortsbildschutzperimeter
-  Erhaltenswertes Gebäude
-  Schützenswertes Gebäude



# Zonenplan Neu

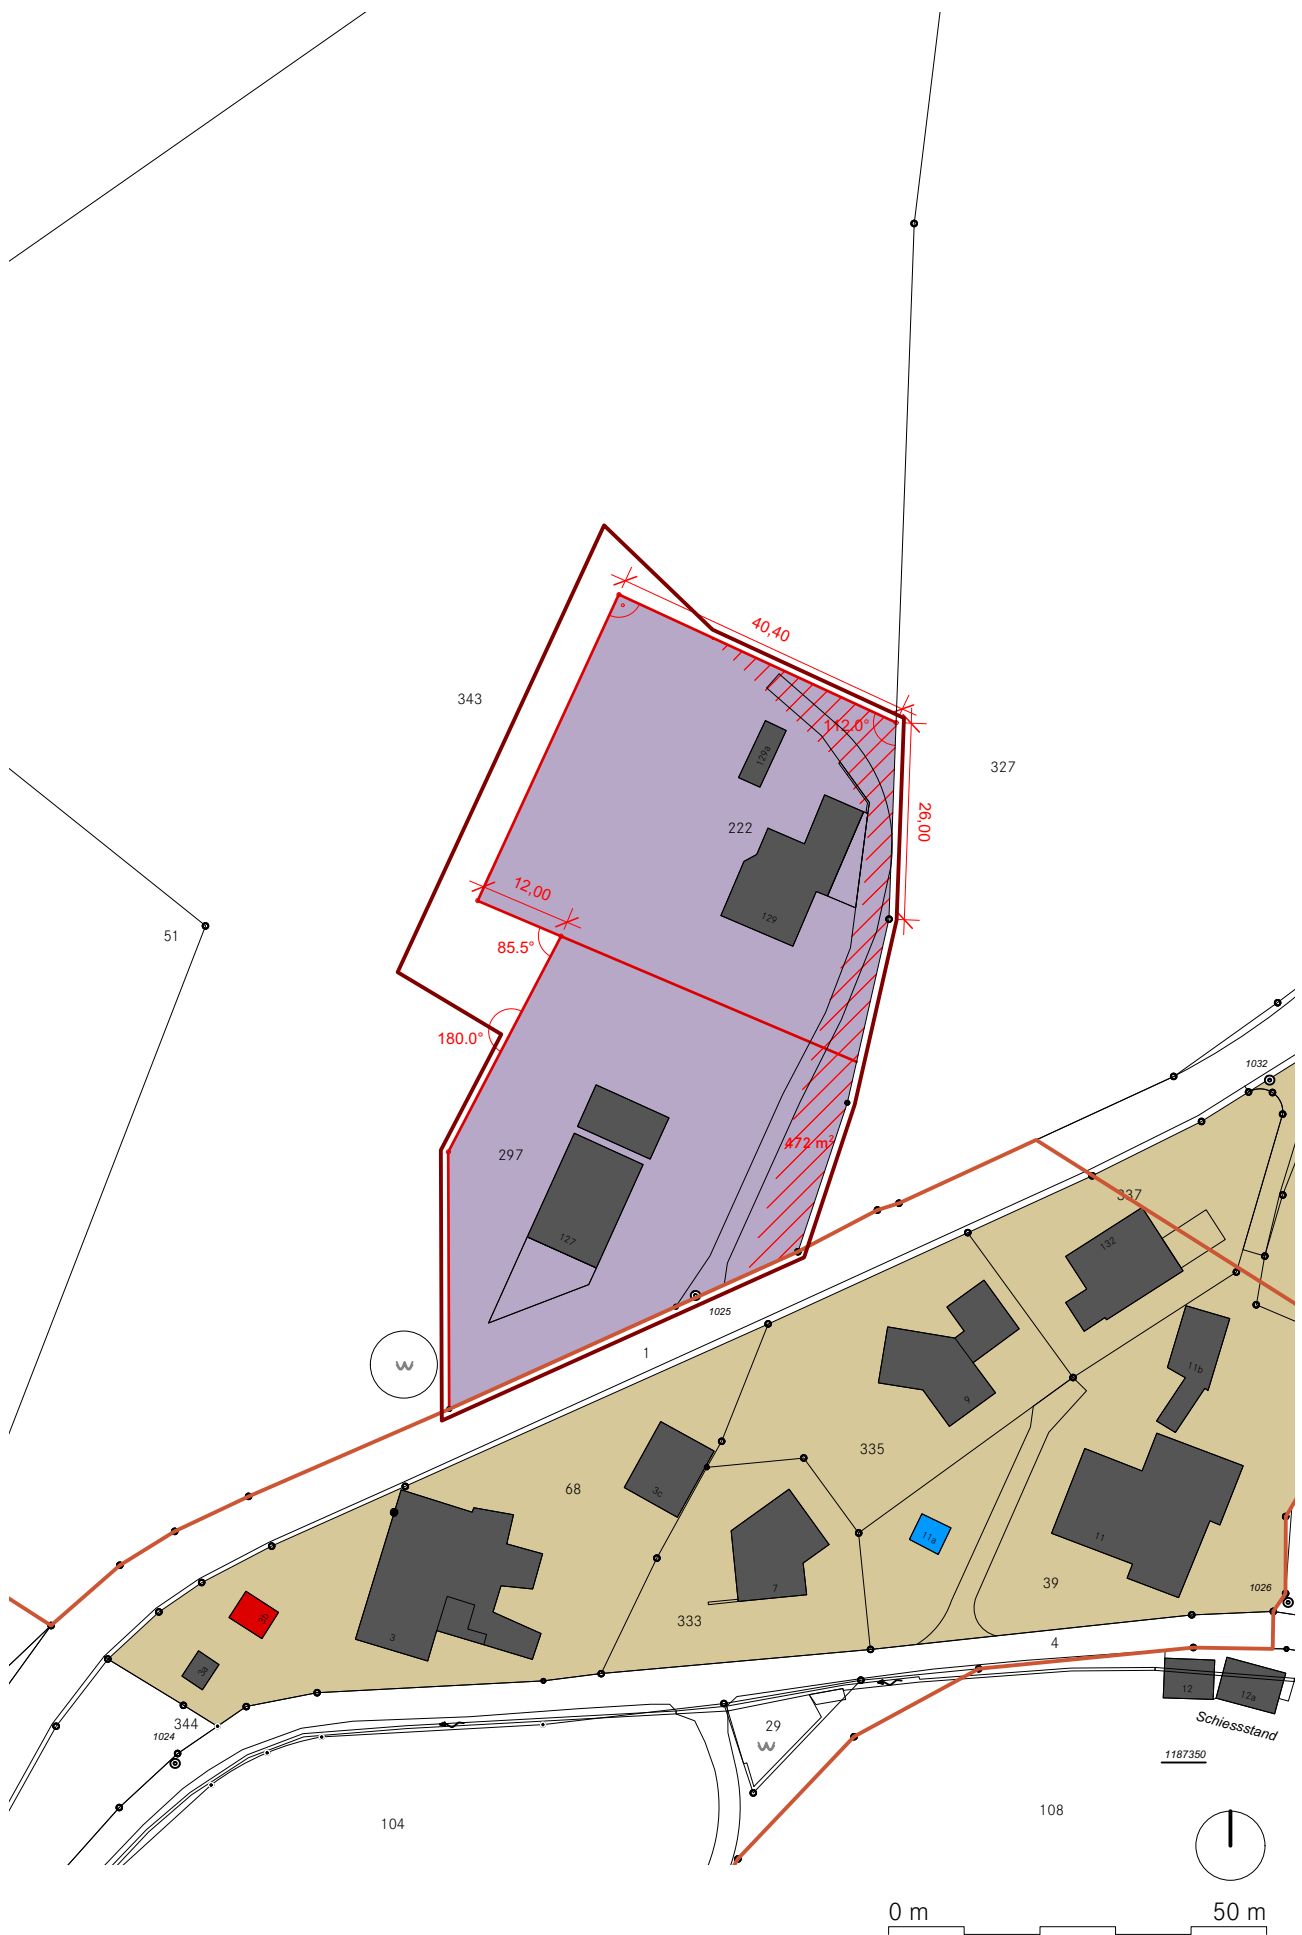



## **Genehmigungsvermerke**

Publikation im amtlichen Anzeiger vom  
Publikation im Amtsblatt vom  
Öffentliche Auflage vom

Einspracheverhandlungen am  
Erledigte Einsprachen:  
Unerledigte Einsprachen:  
Rechtsverwahrungen:

### **Beschlossen durch den Gemeinderat am**

Namens der Einwohnergemeinde:  
Der Gemeindepräsident

Der Gemeindeschreiber

Bekanntmachung nach Art. 122 Abs. 8 BauV am

Die Richtigkeit dieser Angaben bescheinigt:  
Oberdiessbach, den

Der Gemeindeschreiber

**Genehmigt durch das Amt für Gemeinden und Raumordnung AGR am**

