



Tempo-30-Zone Oberdiessbach und Aeschlen

Zone Rain

Gutachten

Situation 1:1000


bd BÜHRER + DÄLLENBACH INGENIEURE AG
Höchstweg 6 / Postfach 3612 Steffisburg
Tel. 033 439 40 50 Fax 033 439 40 55
www.bd-ing.ch info@bd-ing.ch

Plan-Nr.: 30160.314
Format: 60 x 63
Sachbearbeiter: Eric Allenbach

Mod.	Gez.	Geprüft	Freigabe	Datum	Bemerkungen
	DM	ea	CW	21.06.2012	
A					
B					
C					
D					

Legende:

- Bestehend:**
- Hauptverkehrsstrasse
 - Sammelstrasse
 - Gebäude
 - Gewässer
 - Wald
- Projekt:**
- Perimeter Tempo-30-Zone
 - Signal Tempo-30-Zone (einfach)
 - Markierung "Zone 30"
 - Rechtsvortrittsmarkierung
 - Flächenmarkierung
 - Poller
 - Massnahmen Knoten/Strecke
 - Geschwindigkeitsmessstellen

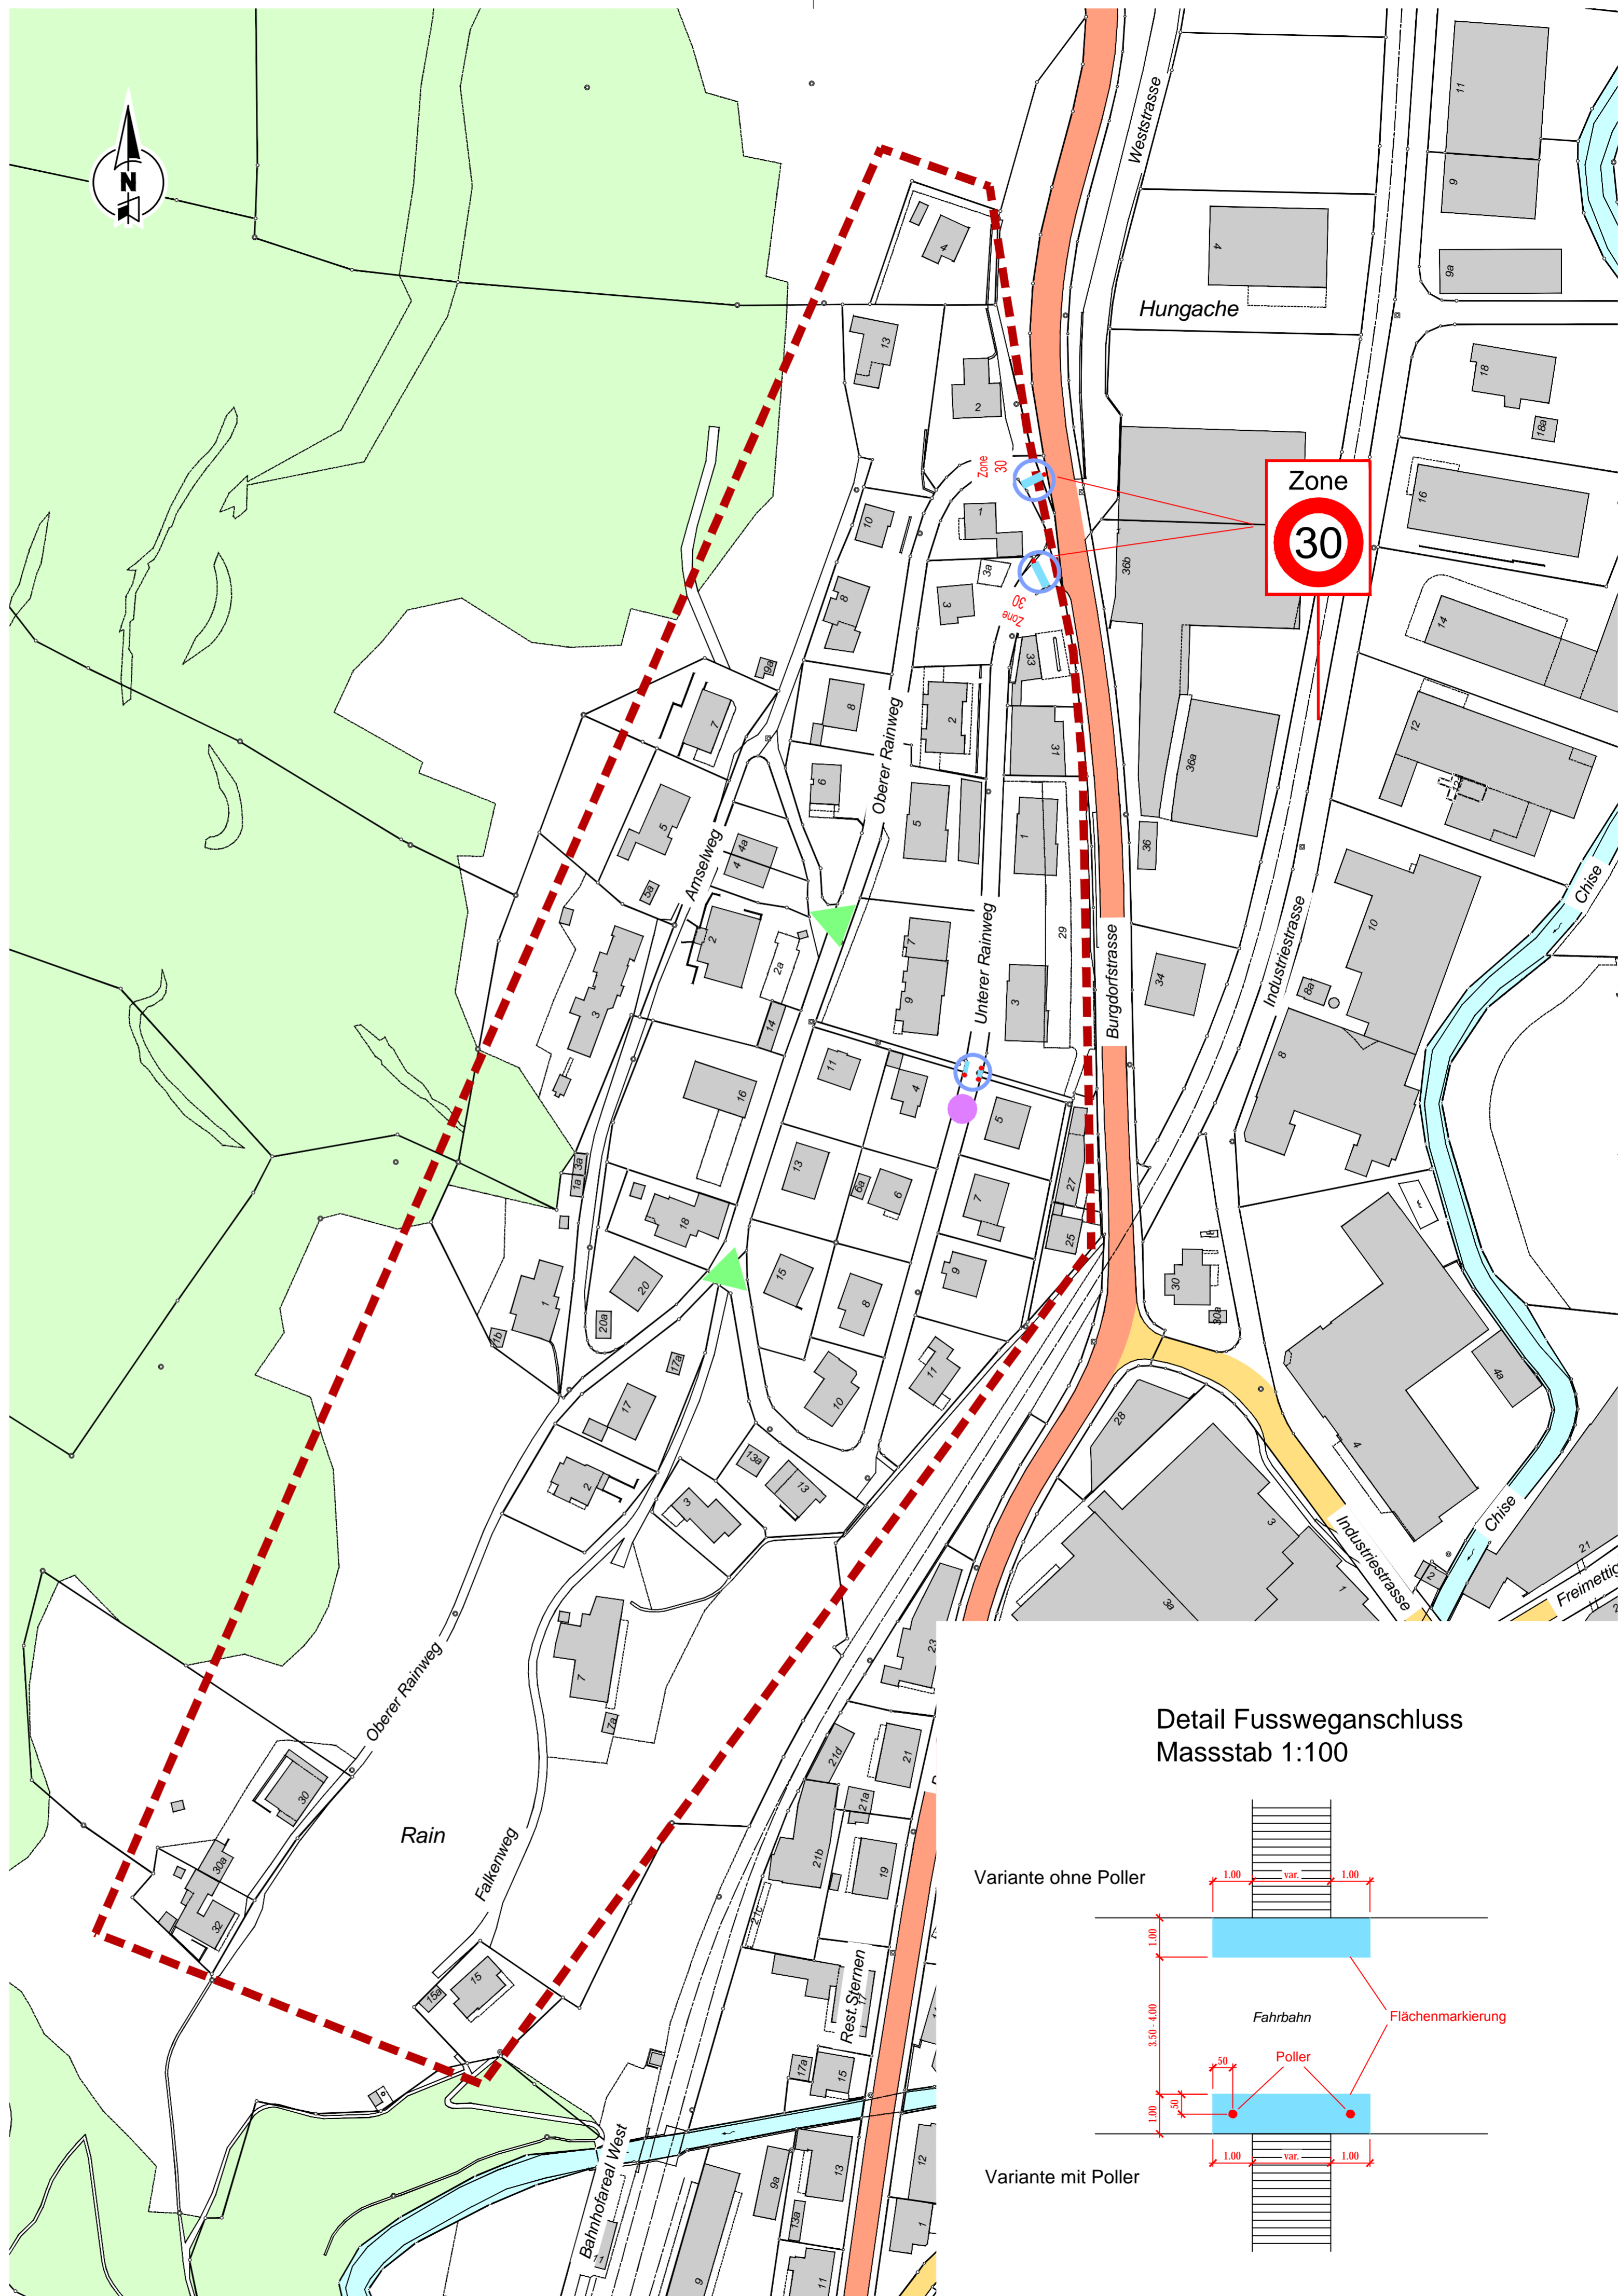

Detail Fussweganschluss
Masstab 1:100

